




TÒA TOWER
SPARK

MẶT BẰNG TẦNG ĐIỂN HÌNH / TYPICAL FLOOR PLAN

TÒA / TOWER SPARK

TẦNG / LEVEL 5

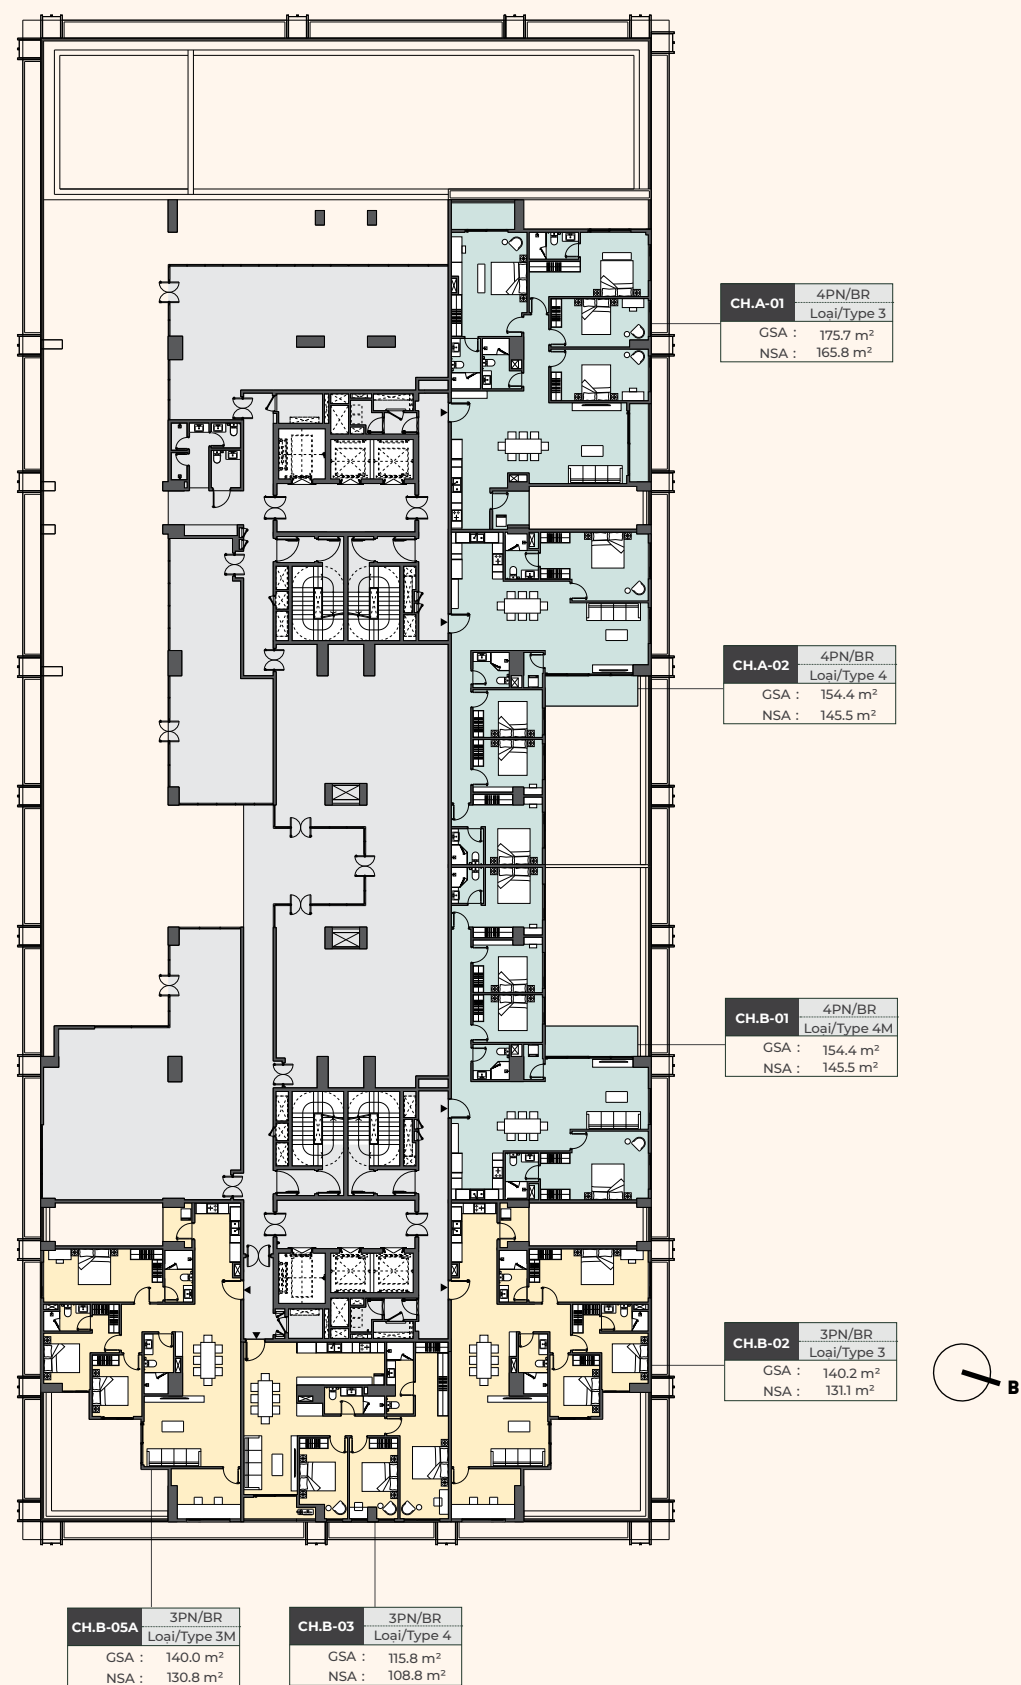


LƯU Ý / DISCLAIMER:

Chúng tôi đã nỗ lực và cẩn trọng để hoàn thiện tài liệu này. Tuy nhiên tài liệu chỉ dùng với mục đích tham khảo. Hình ảnh, sơ đồ kỹ thuật, mã căn hộ, bố trí nội ngoại thất hay thông tin mô tả chỉ nhằm mục đích minh họa, không phải là thông tin hiện thực hay cam kết pháp lý. Thông tin chính thức được căn cứ trên hợp đồng.

Whilst every care has been taken to ensure accuracy in the preparation of the information contained herein, no warranties whatsoever are given or legal representation provided in respect thereon. The developer reserves the right to modify information of the development or any part thereof as maybe approved or required by the relevant authorities.

TẦNG / LEVEL 6

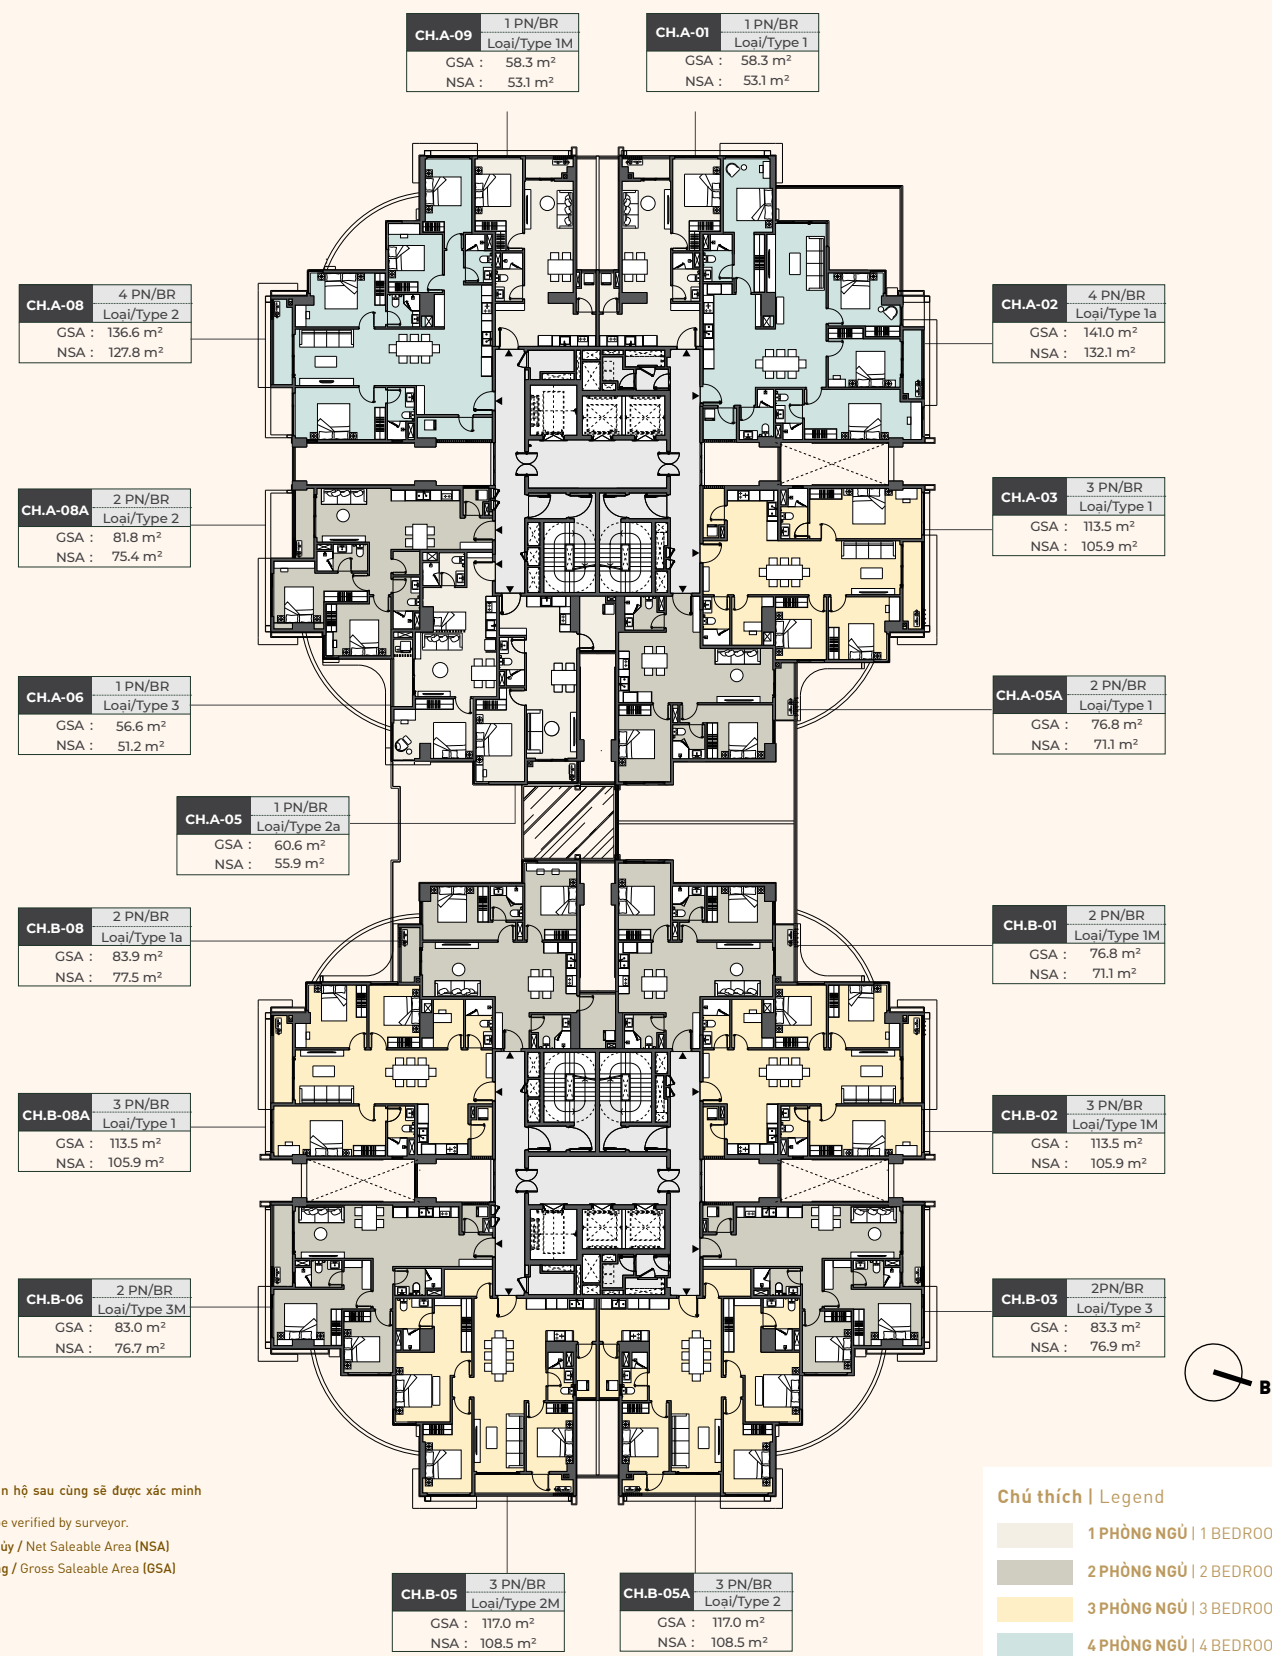

Diện tích sử dụng căn hộ sau cùng sẽ được xác minh bởi đơn vị đo đạc.
Final usable area to be verified by surveyor.

- Diện Tích Thông Thủy / Net Saleable Area (NSA)
- Diện Tích Tim Tường / Gross Saleable Area (GSA)


Chú thích | Legend

1 PHÒNG NGỦ | 1 BEDROOM
2 PHÒNG NGỦ | 2 BEDROOM
3 PHÒNG NGỦ | 3 BEDROOM
4 PHÒNG NGỦ | 4 BEDROOM

MẶT BẰNG TẦNG ĐIỂN HÌNH / TYPICAL FLOOR PLAN

TÒA / TOWER SPARK

TẦNG / LEVEL 7 - 14

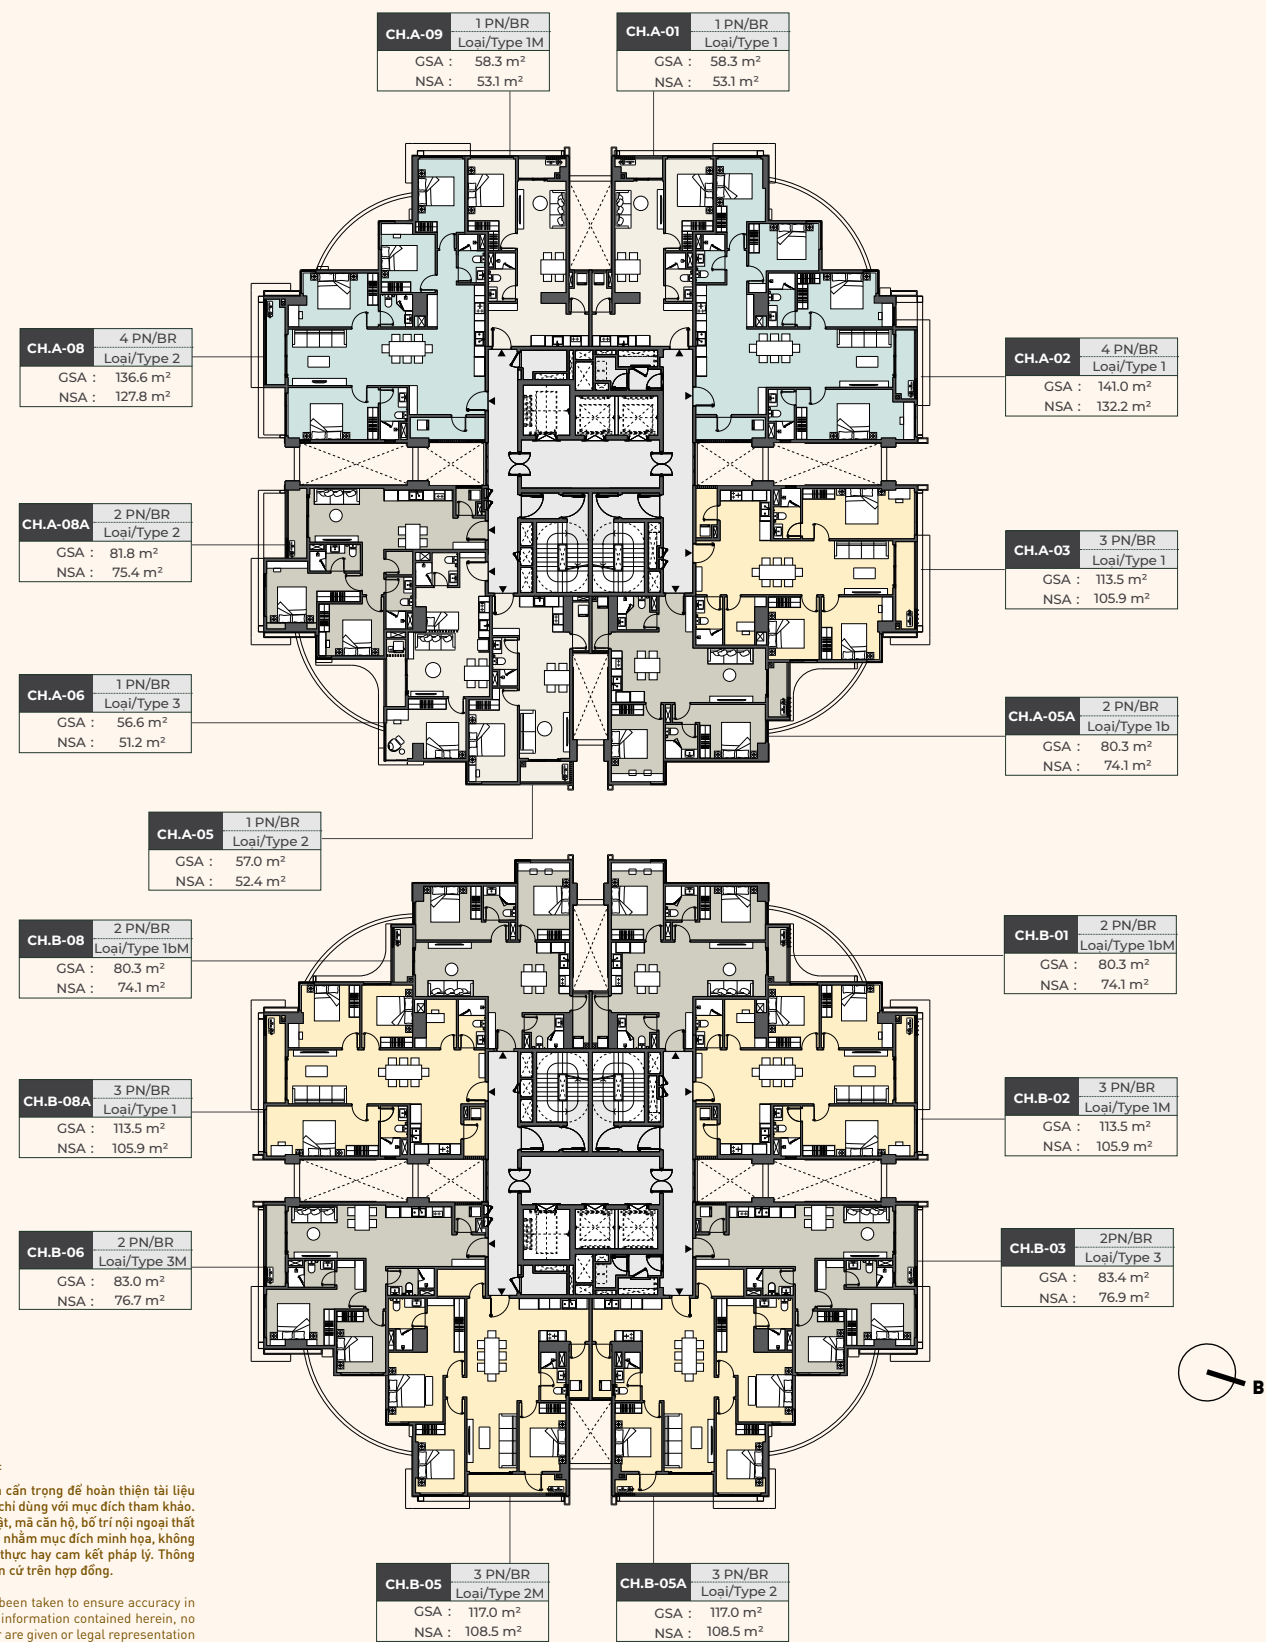


LƯU Ý / DISCLAIMER:

Chúng tôi đã nỗ lực và cẩn trọng để hoàn thiện tài liệu này. Tuy nhiên tài liệu chỉ dùng với mục đích tham khảo. Hình ảnh, sơ đồ kỹ thuật, mã căn hộ, bố trí nội ngoại thất hay thông tin mô tả chỉ nhằm mục đích minh họa, không phải là thông tin hiện thực hay cam kết pháp lý. Thông tin chính thức được căn cứ trên hợp đồng.

Whilst every care has been taken to ensure accuracy in the preparation of the information contained herein, no warranties whatsoever are given or legal representation provided in respect thereon. The developer reserves the right to modify information of the development or any part thereof as maybe approved or required by the relevant authorities.

TẦNG / LEVEL 15 - 20

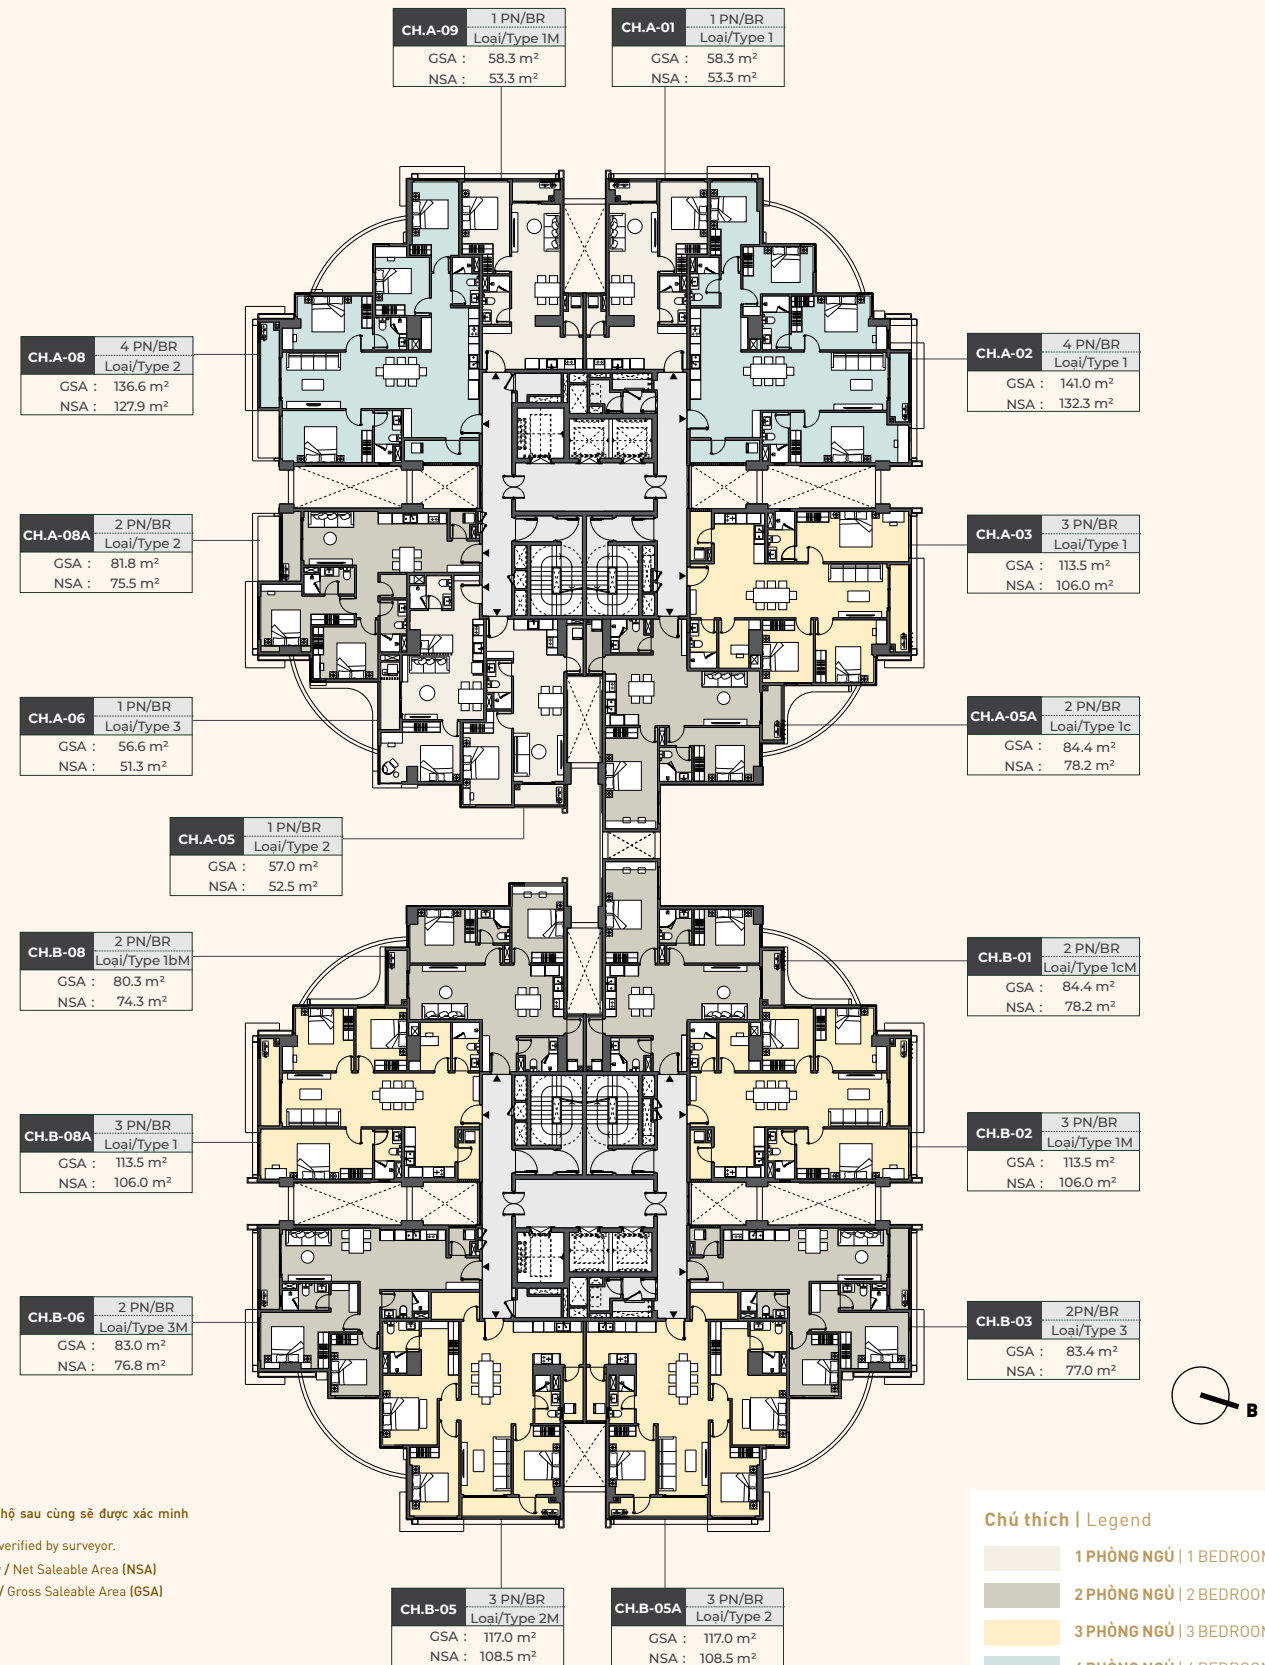

Diện tích sử dụng căn hộ sau cùng sẽ được xác minh bởi đơn vị đo đạc.
Final usable area to be verified by surveyor.

- Diện Tích Thông Thủy / Net Saleable Area (NSA)
- Diện Tích Tim Tường / Gross Saleable Area (GSA)


Chú thích | Legend

1 PHÒNG NGỦ | 1 BEDROOM
2 PHÒNG NGỦ | 2 BEDROOM
3 PHÒNG NGỦ | 3 BEDROOM
4 PHÒNG NGỦ | 4 BEDROOM

MẶT BẰNG TẦNG ĐIỂN HÌNH / TYPICAL FLOOR PLAN

TÒA / TOWER SPARK

TẦNG / LEVEL 21

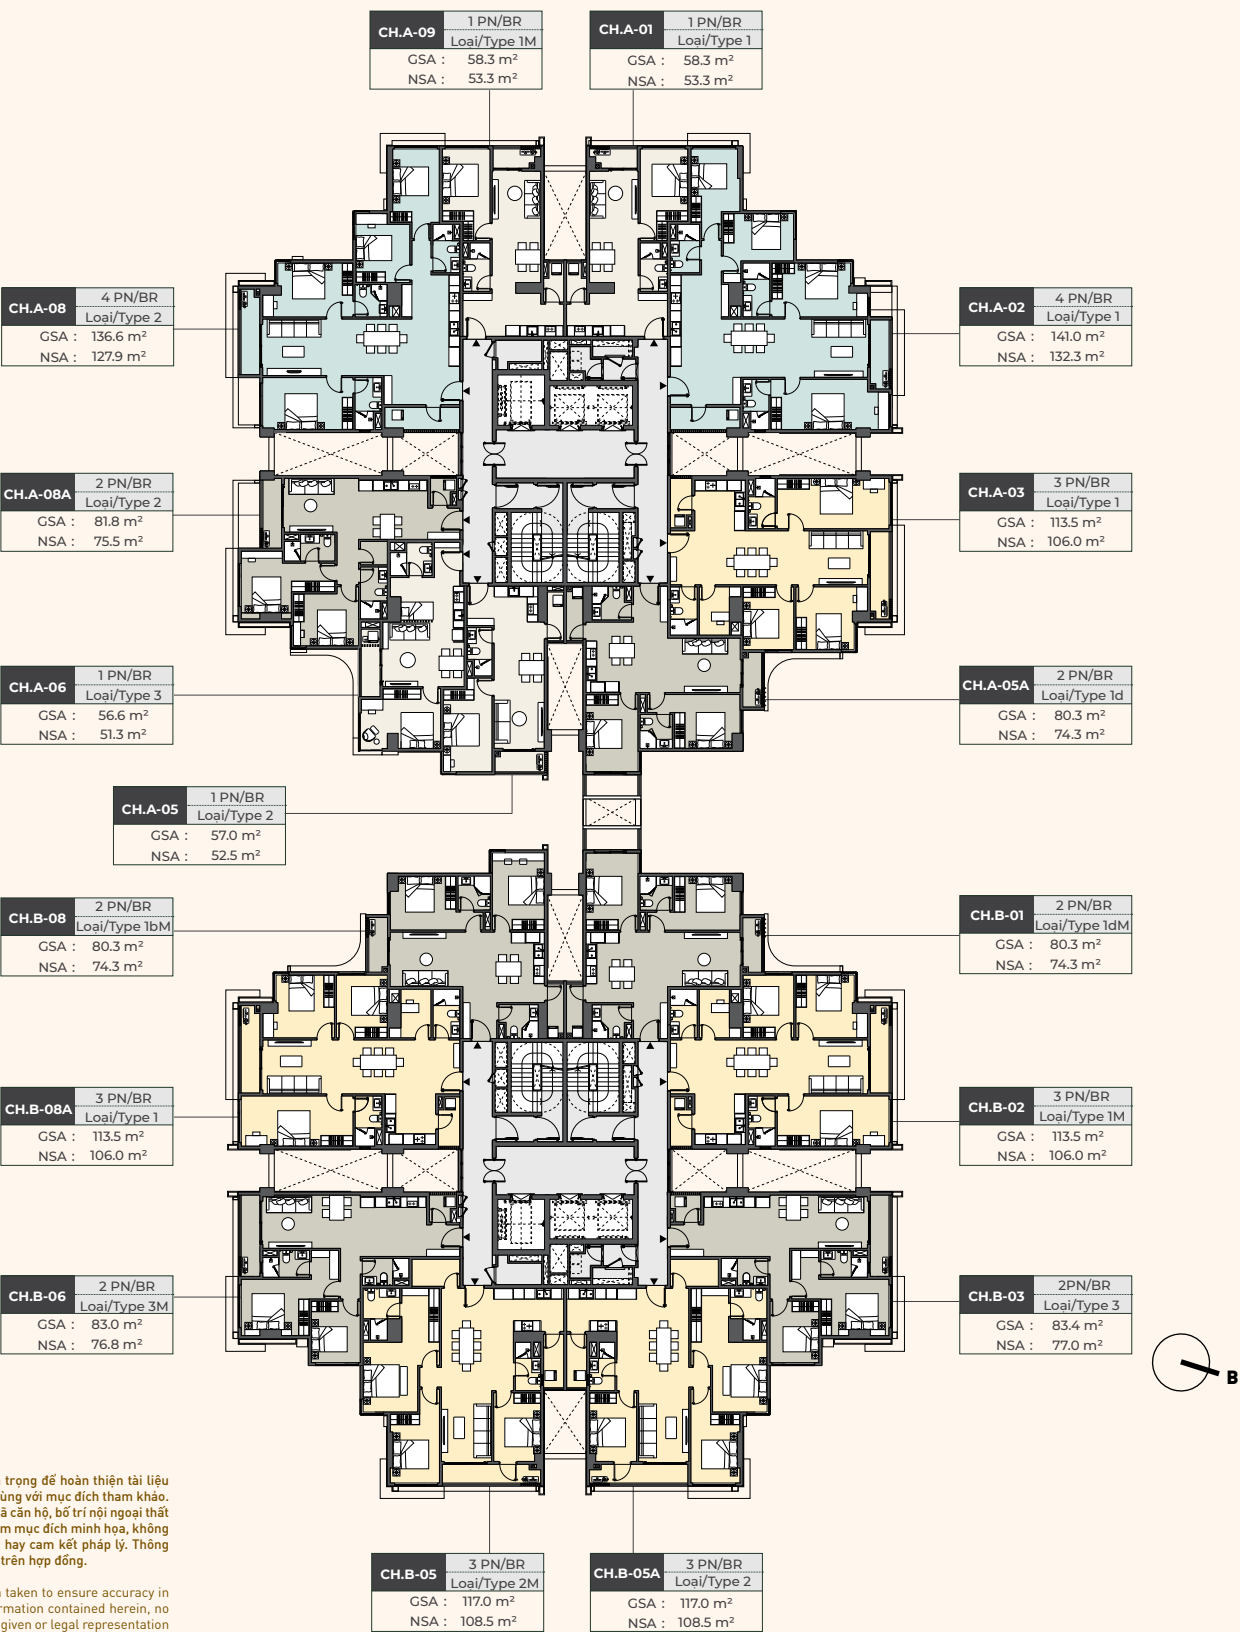


LƯU Ý / DISCLAIMER:

Chúng tôi đã nỗ lực và cẩn trọng để hoàn thiện tài liệu này. Tuy nhiên tài liệu chỉ dùng với mục đích tham khảo. Hình ảnh, sơ đồ kỹ thuật, mã căn hộ, bố trí nội ngoại thất hay thông tin mô tả chỉ nhằm mục đích minh họa, không phải là thông tin hiện thực hay cam kết pháp lý. Thông tin chính thức được căn cứ trên hợp đồng.

Whilst every care has been taken to ensure accuracy in the preparation of the information contained herein, no warranties whatsoever are given or legal representation provided in respect thereon. The developer reserves the right to modify information of the development or any part thereof as maybe approved or required by the relevant authorities.

TẦNG / LEVEL 22

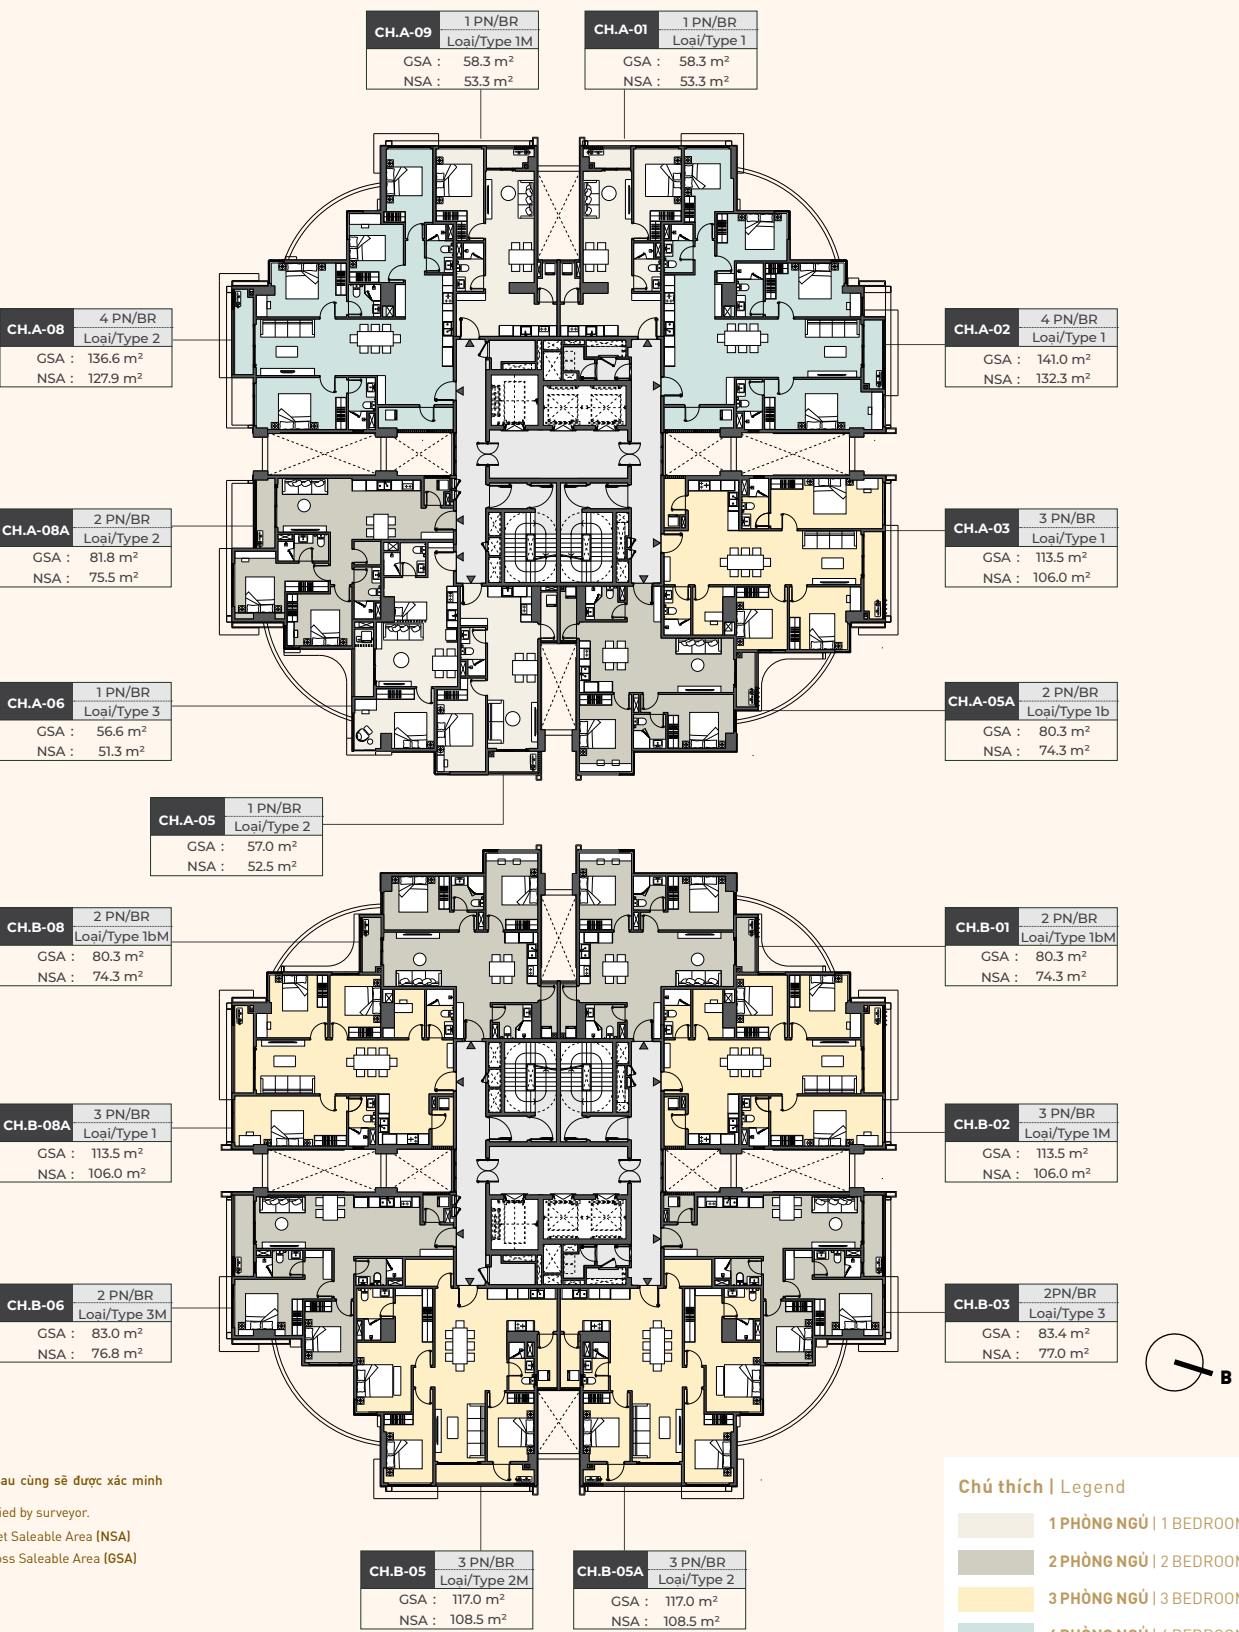


Diện tích sử dụng căn hộ sau cùng sẽ được xác minh bởi đơn vị đo đạc.
Final usable area to be verified by surveyor.


- Diện Tích Thông Thủy / Net Saleable Area (NSA)
- Diện Tích Tim Tường / Gross Saleable Area (GSA)

Chú thích | Legend

1 PHÒNG NGỦ | 1 BEDROOM
2 PHÒNG NGỦ | 2 BEDROOM
3 PHÒNG NGỦ | 3 BEDROOM
4 PHÒNG NGỦ | 4 BEDROOM

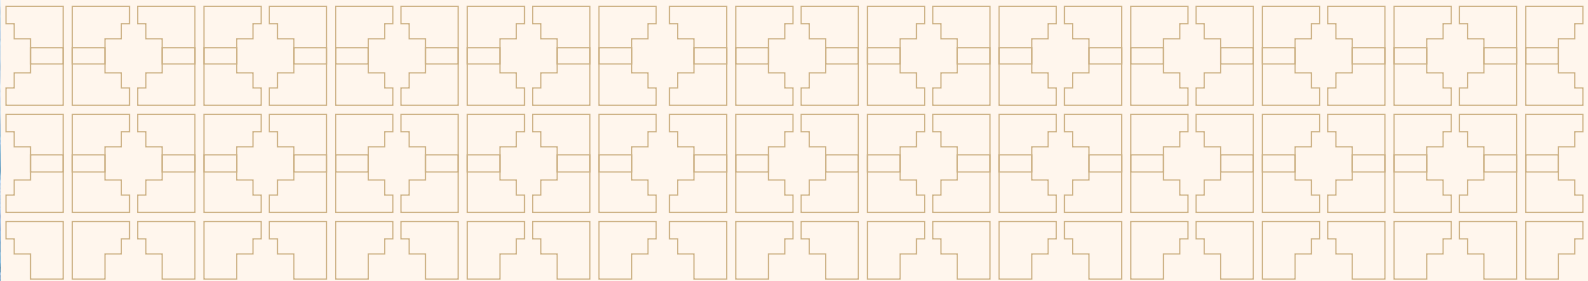


TÒA TOWER
GLOW

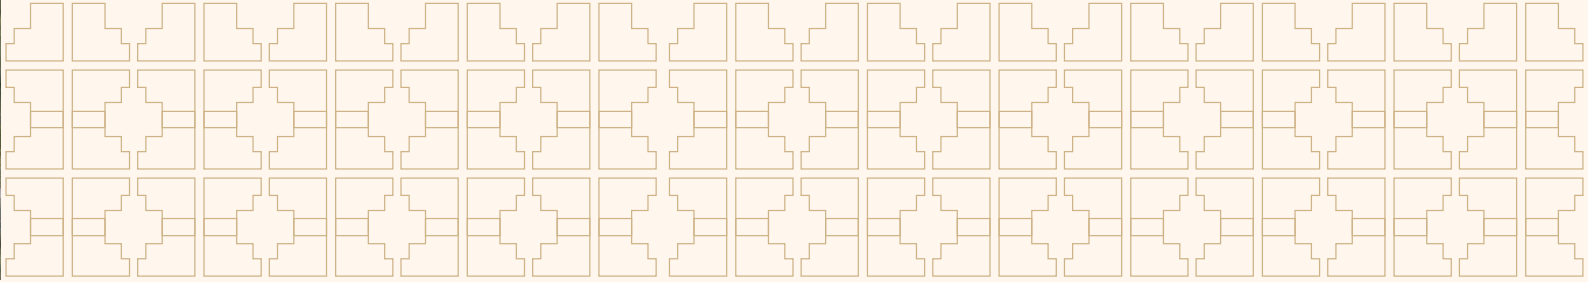


MẶT BẰNG TẦNG ĐIỂN HÌNH / TYPICAL FLOOR PLAN

TÒA / TOWER GLOW

TẦNG / LEVEL 5

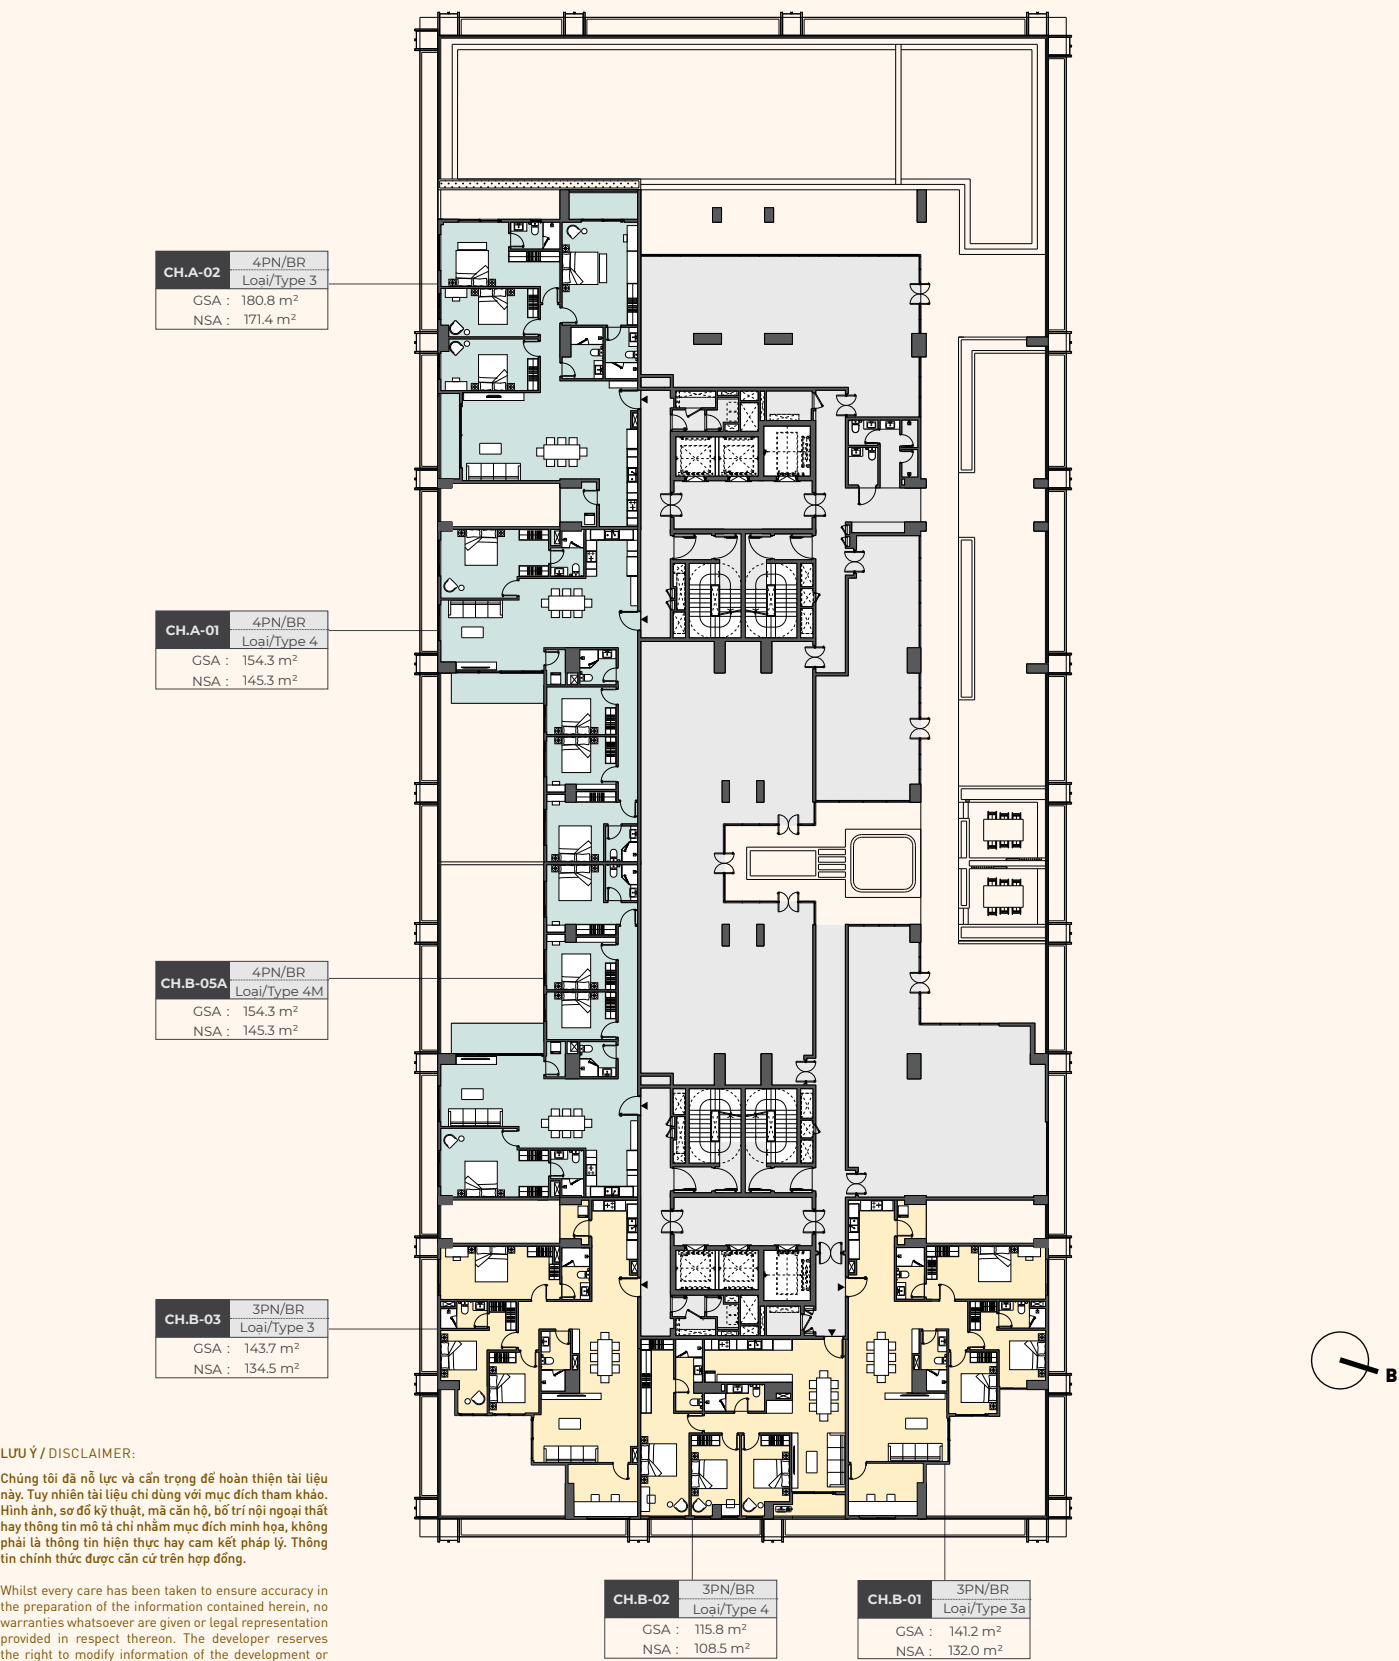


TẦNG / LEVEL 6

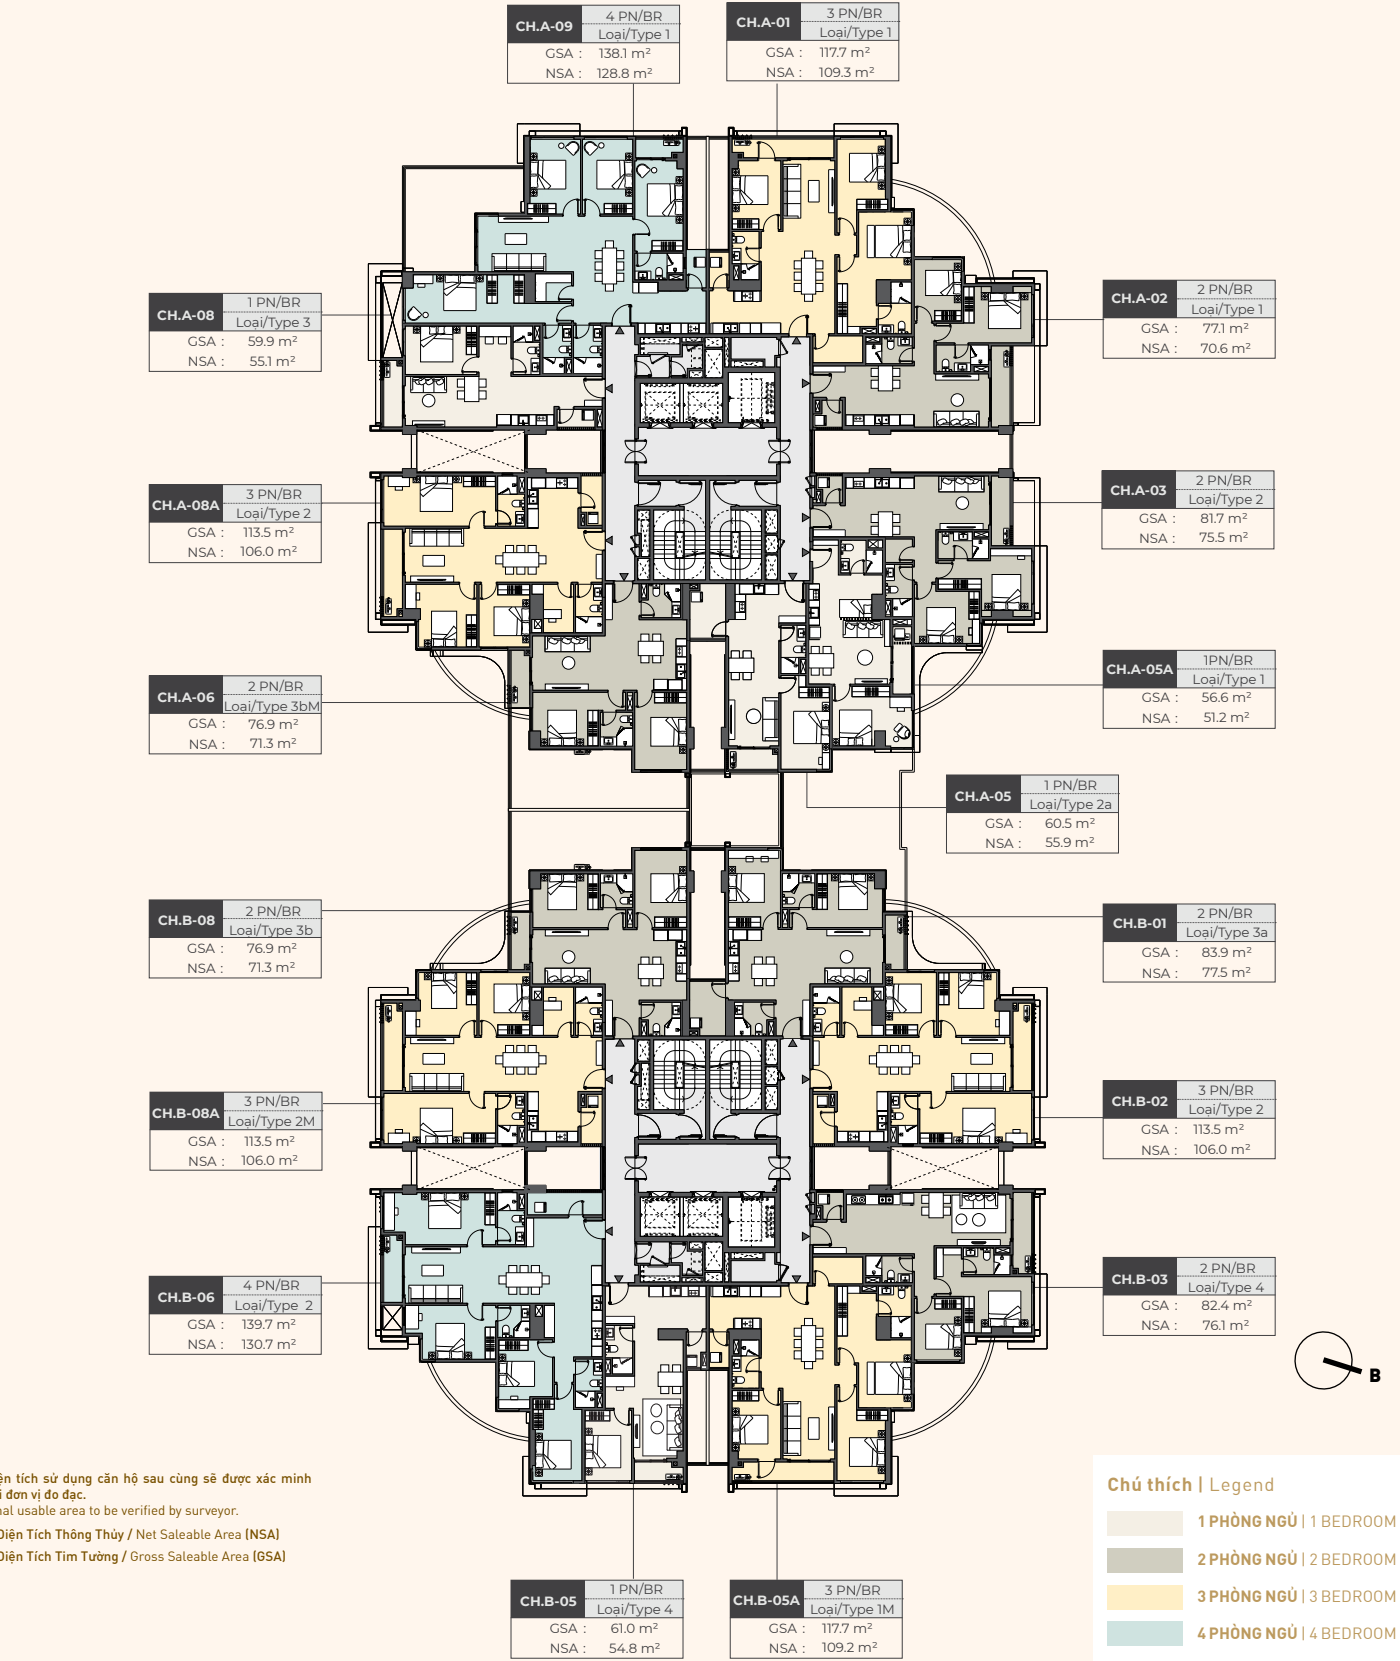

MẶT BẰNG TẦNG ĐIỂN HÌNH / TYPICAL FLOOR PLAN


TÒA / TOWER GLOW

TẦNG / LEVEL 7 - 14

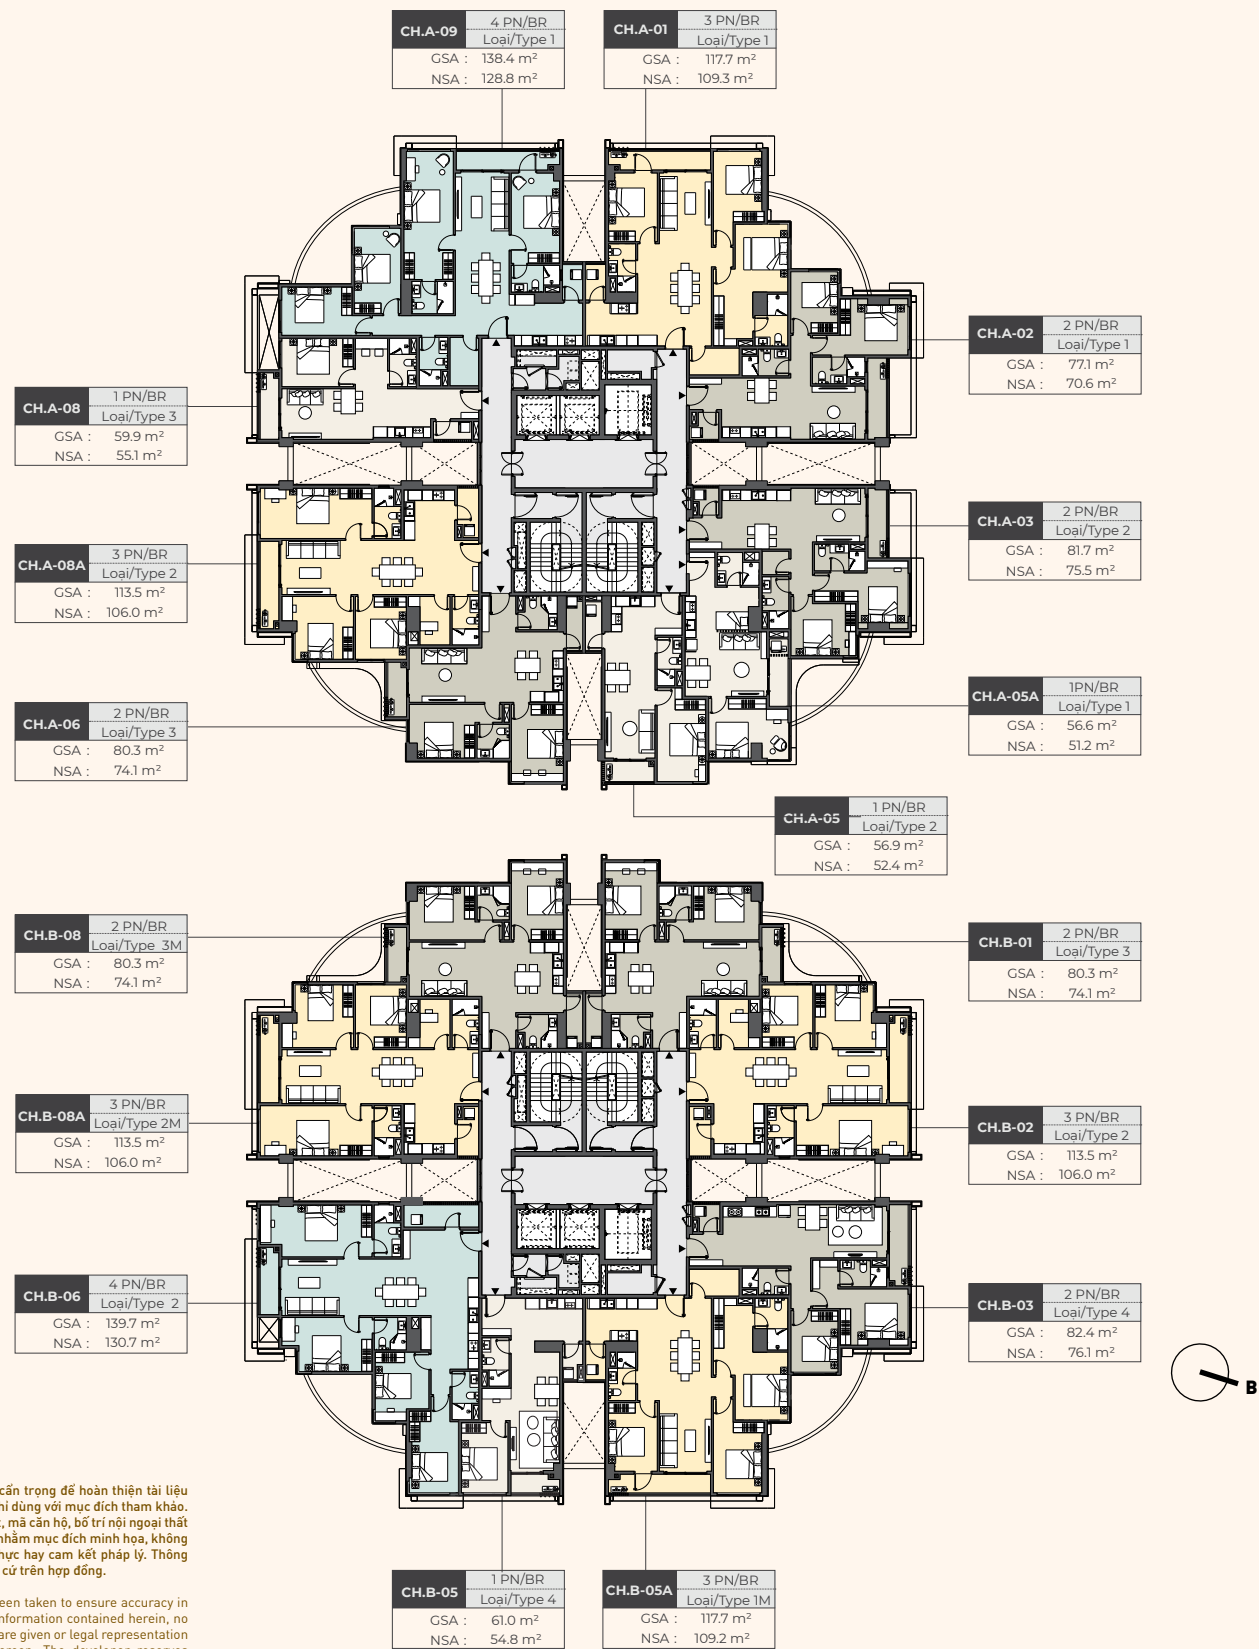

LƯU Ý / DISCLAIMER:
Chúng tôi đã nỗ lực và cẩn trọng để hoàn thiện tài liệu này. Tuy nhiên tài liệu chỉ dùng với mục đích tham khảo. Hình ảnh, sơ đồ kỹ thuật, mã căn hộ, bố trí nội ngoại thất hay thông tin mô tả chỉ nhằm mục đích minh họa, không phải là thông tin hiện thực hay cam kết pháp lý. Thông tin chính thức được căn cứ trên hợp đồng.
Whilst every care has been taken to ensure accuracy in the preparation of the information contained herein, no warranties whatsoever are given or legal representation provided in respect thereon. The developer reserves the right to modify information of the development or any part thereof as maybe approved or required by the relevant authorities.

TẦNG / LEVEL 15 - 20

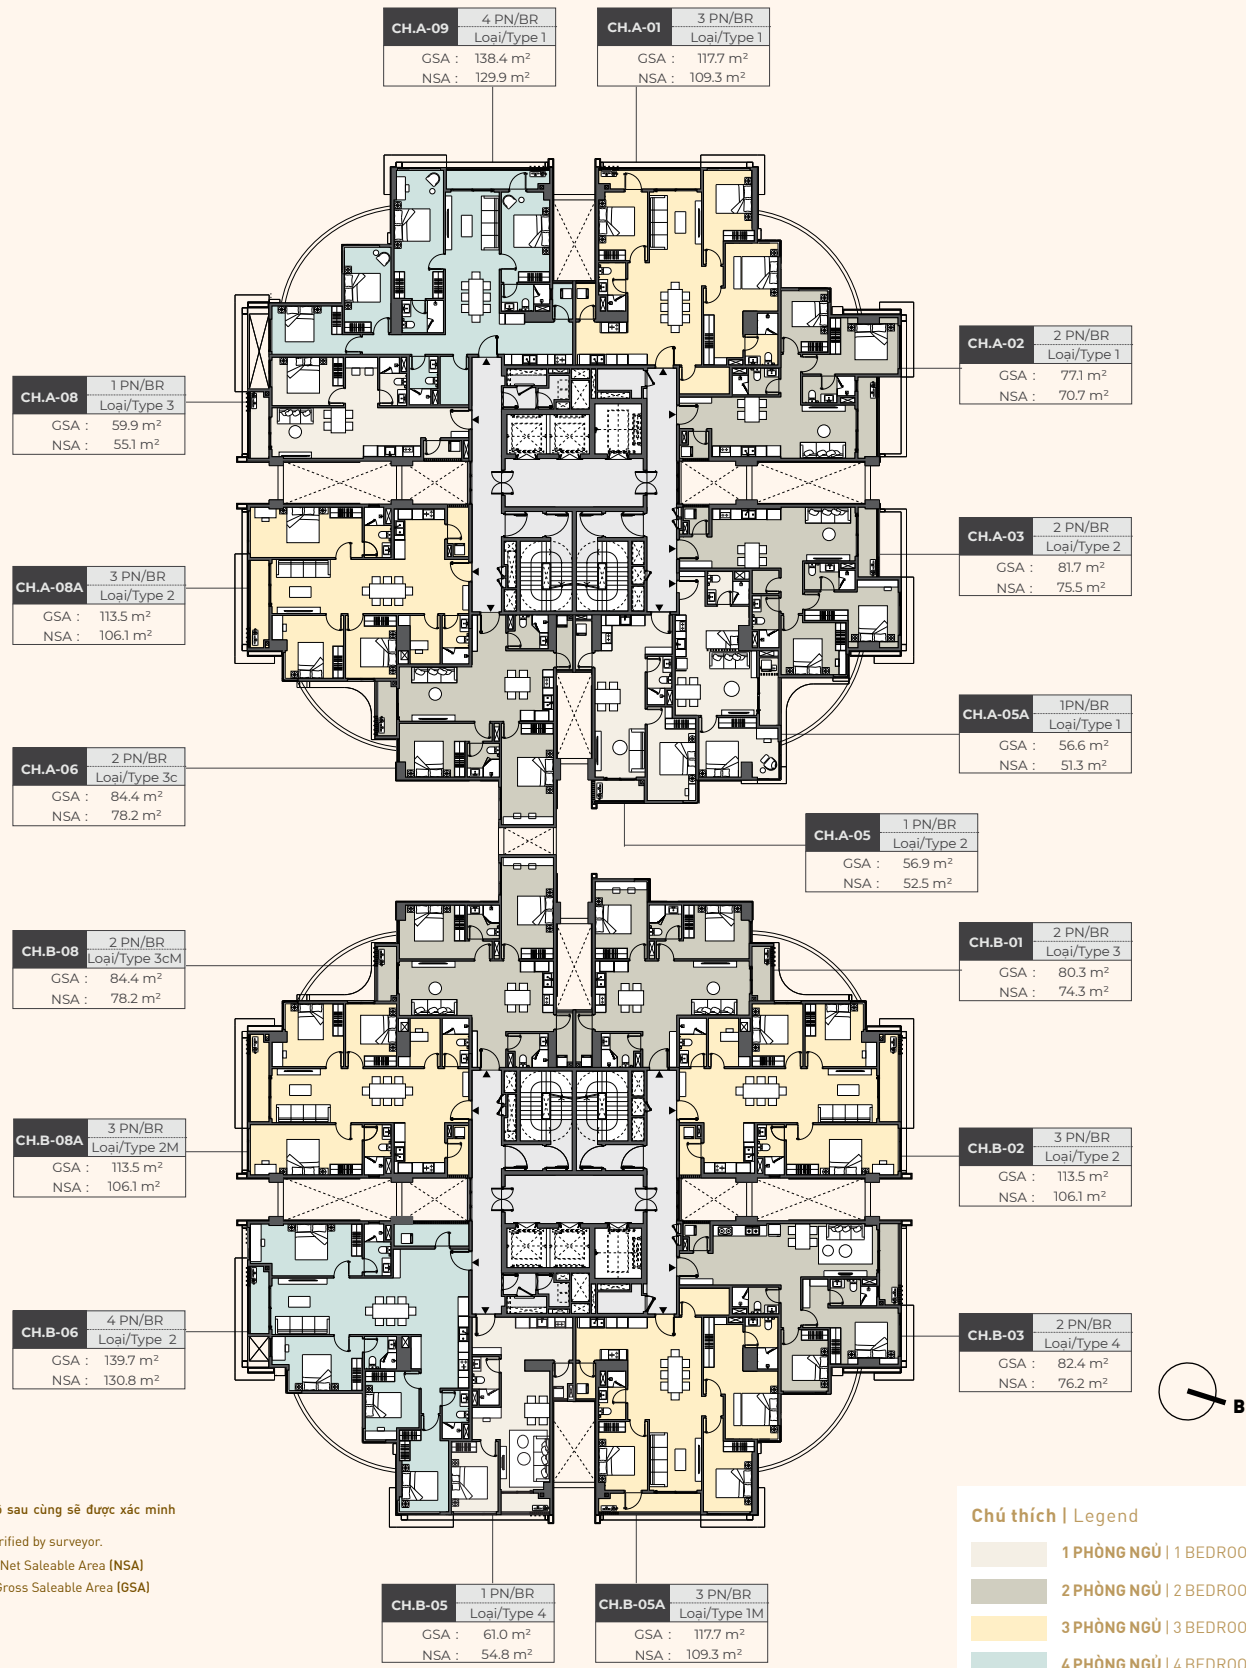

Diện tích sử dụng căn hộ sau cùng sẽ được xác minh bởi đơn vị đo đạc.
Final usable area to be verified by surveyor.
- Diện Tích Thông Thủy / Net Saleable Area (NSA)
- Diện Tích Tim Tường / Gross Saleable Area (GSA)


Chú thích | Legend

- 1 PHÒNG NGỦ | 1 BEDROOM
- 2 PHÒNG NGỦ | 2 BEDROOM
- 3 PHÒNG NGỦ | 3 BEDROOM
- 4 PHÒNG NGỦ | 4 BEDROOM

MẶT BẰNG TẦNG ĐIỂN HÌNH / TYPICAL FLOOR PLAN

TÒA / TOWER GLOW

TẦNG / LEVEL 21

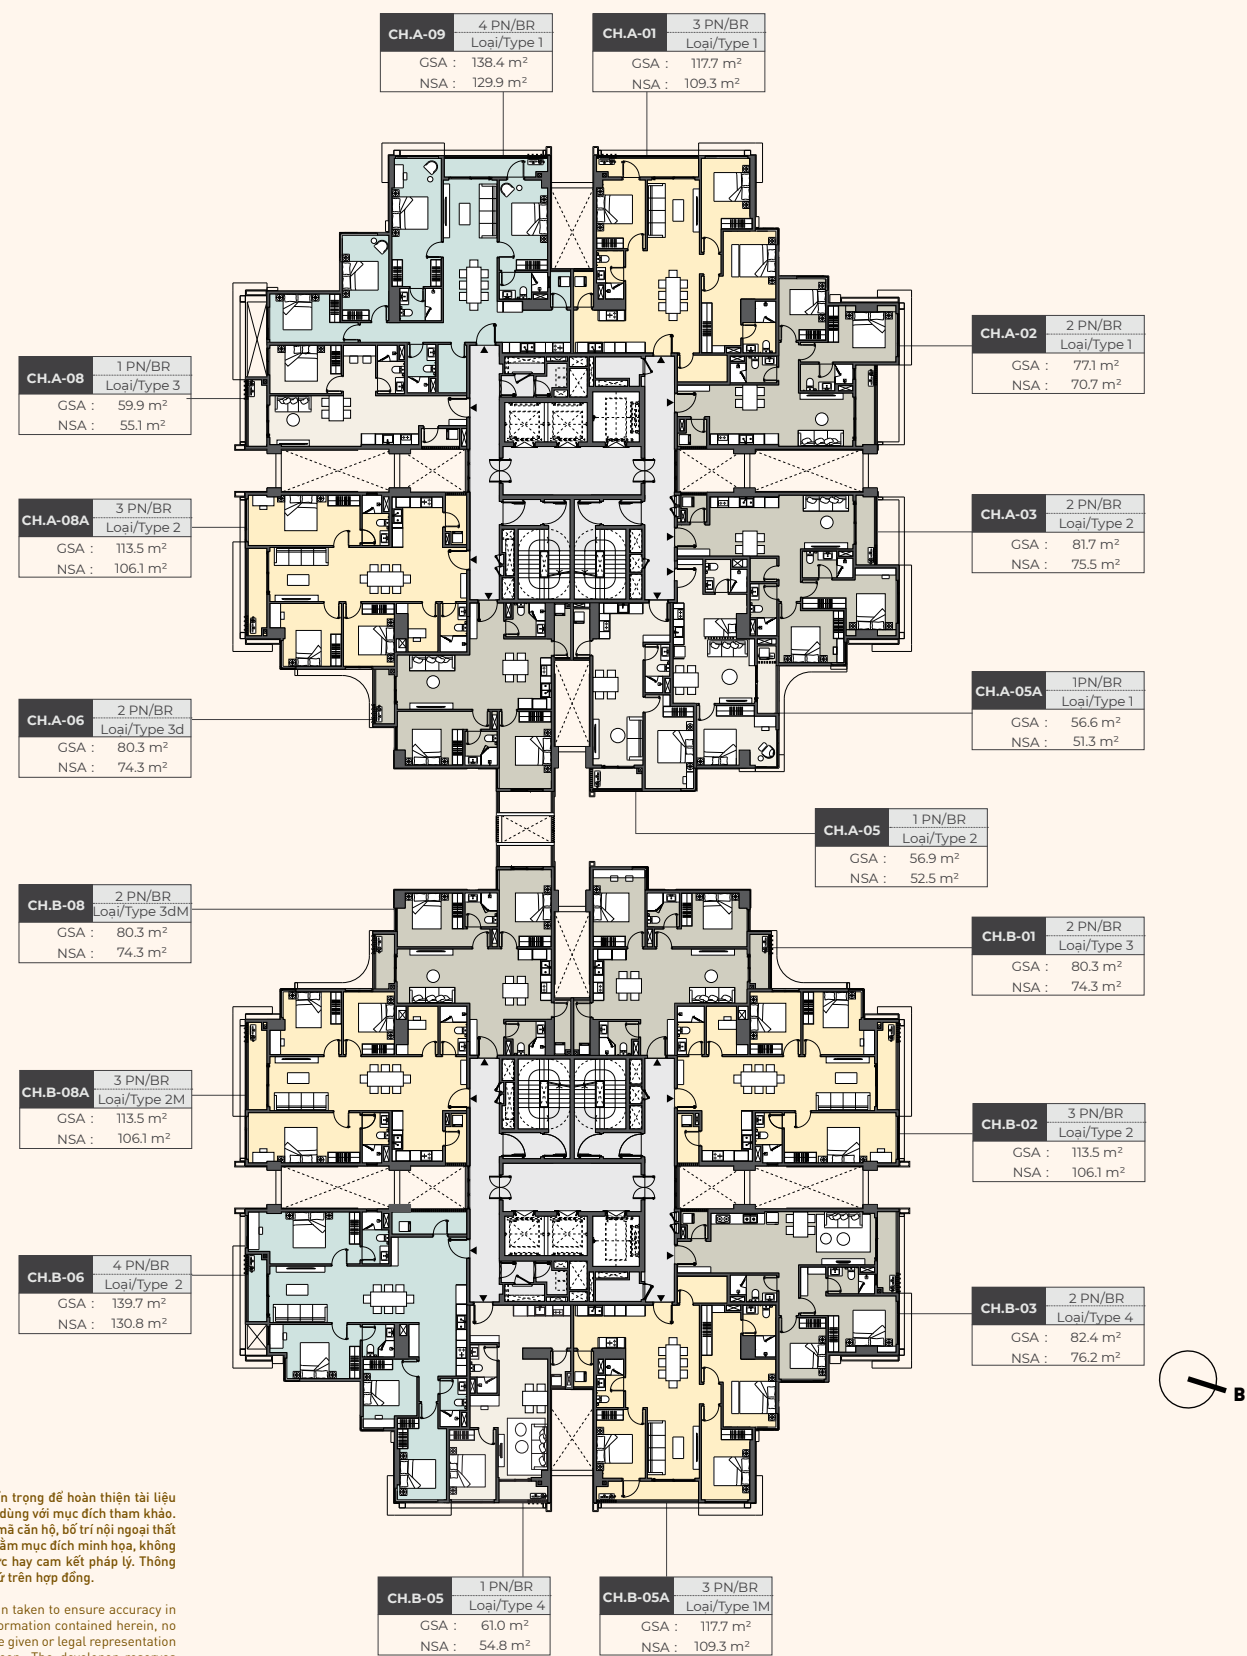


LƯU Ý / DISCLAIMER:

Chúng tôi đã nỗ lực và cẩn trọng để hoàn thiện tài liệu này. Tuy nhiên tài liệu chỉ dùng với mục đích tham khảo. Hình ảnh, sơ đồ kỹ thuật, mã căn hộ, bố trí nội ngoại thất hay thông tin mô tả chỉ nhằm mục đích minh họa, không phải là thông tin hiện thực hay cam kết pháp lý. Thông tin chính thức được căn cứ trên hợp đồng.

Whilst every care has been taken to ensure accuracy in the preparation of the information contained herein, no warranties whatsoever are given or legal representation provided in respect thereon. The developer reserves the right to modify information of the development or any part thereof as maybe approved or required by the relevant authorities.

TẦNG / LEVEL 22

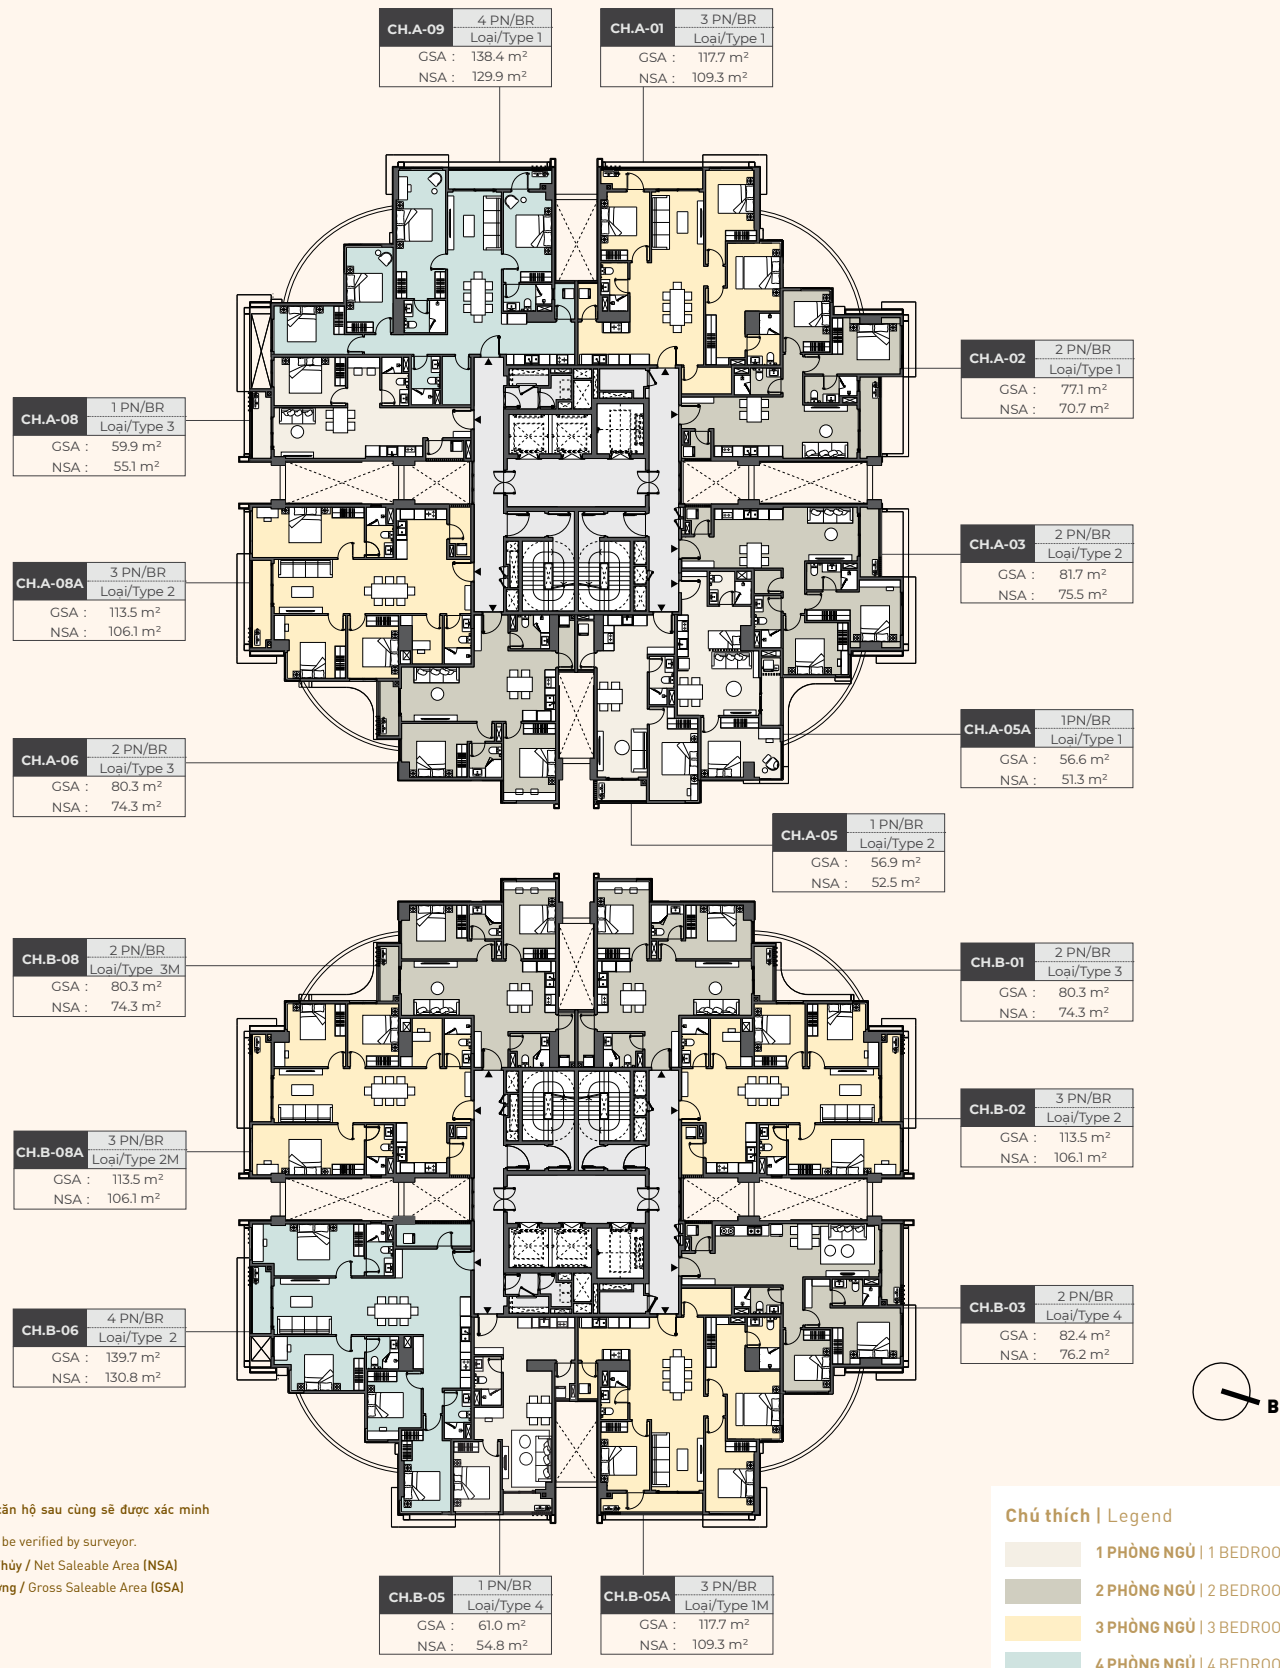

Diện tích sử dụng căn hộ sau cùng sẽ được xác minh bởi đơn vị đo đạc.
Final usable area to be verified by surveyor.

- Diện Tích Thông Thủy / Net Saleable Area (NSA)
- Diện Tích Tính Toán / Gross Saleable Area (GSA)

Chú thích | Legend

- 1 PHÒNG NGỦ | 1 BEDROOM
- 2 PHÒNG NGỦ | 2 BEDROOM
- 3 PHÒNG NGỦ | 3 BEDROOM
- 4 PHÒNG NGỦ | 4 BEDROOM